


- CONVENCIONES**
- PERIMETRO URBANO PROPUESTO.
 - AREA DE DISPOSICION LAGUNA DE OXIDACION.
 - AREA DE DISPOSICION DE BASURAS.

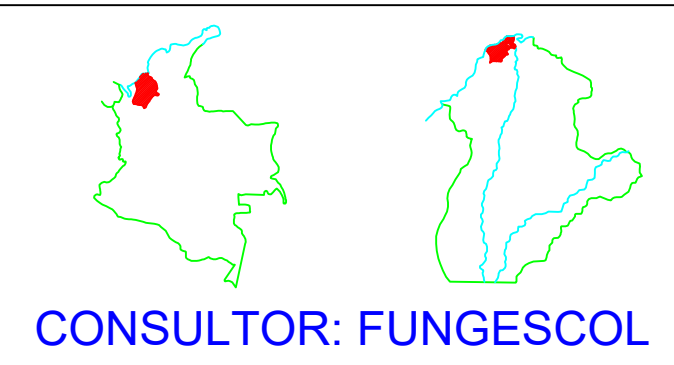

DEPARTAMENTO DE CORDOBA
MUNICIPIO DE
SAN BERNARDO DEL VIENTO

PLAN BASICO DE
ORDENAMIENTO TERRITORIAL

AREA PARA LA DISPOSICION FINAL
DE RESIDUOS SOLIDOS Y LIQUIDO

AÑO 2.002

0 1500 3000 6000 9000m

ESCALA: 1:150.000

FUENTE CARTOGRAFICA BASICA IGAC.
AÑO 1.996

FUNGESCOL
AÑO 2.001

MAPA No.
41